


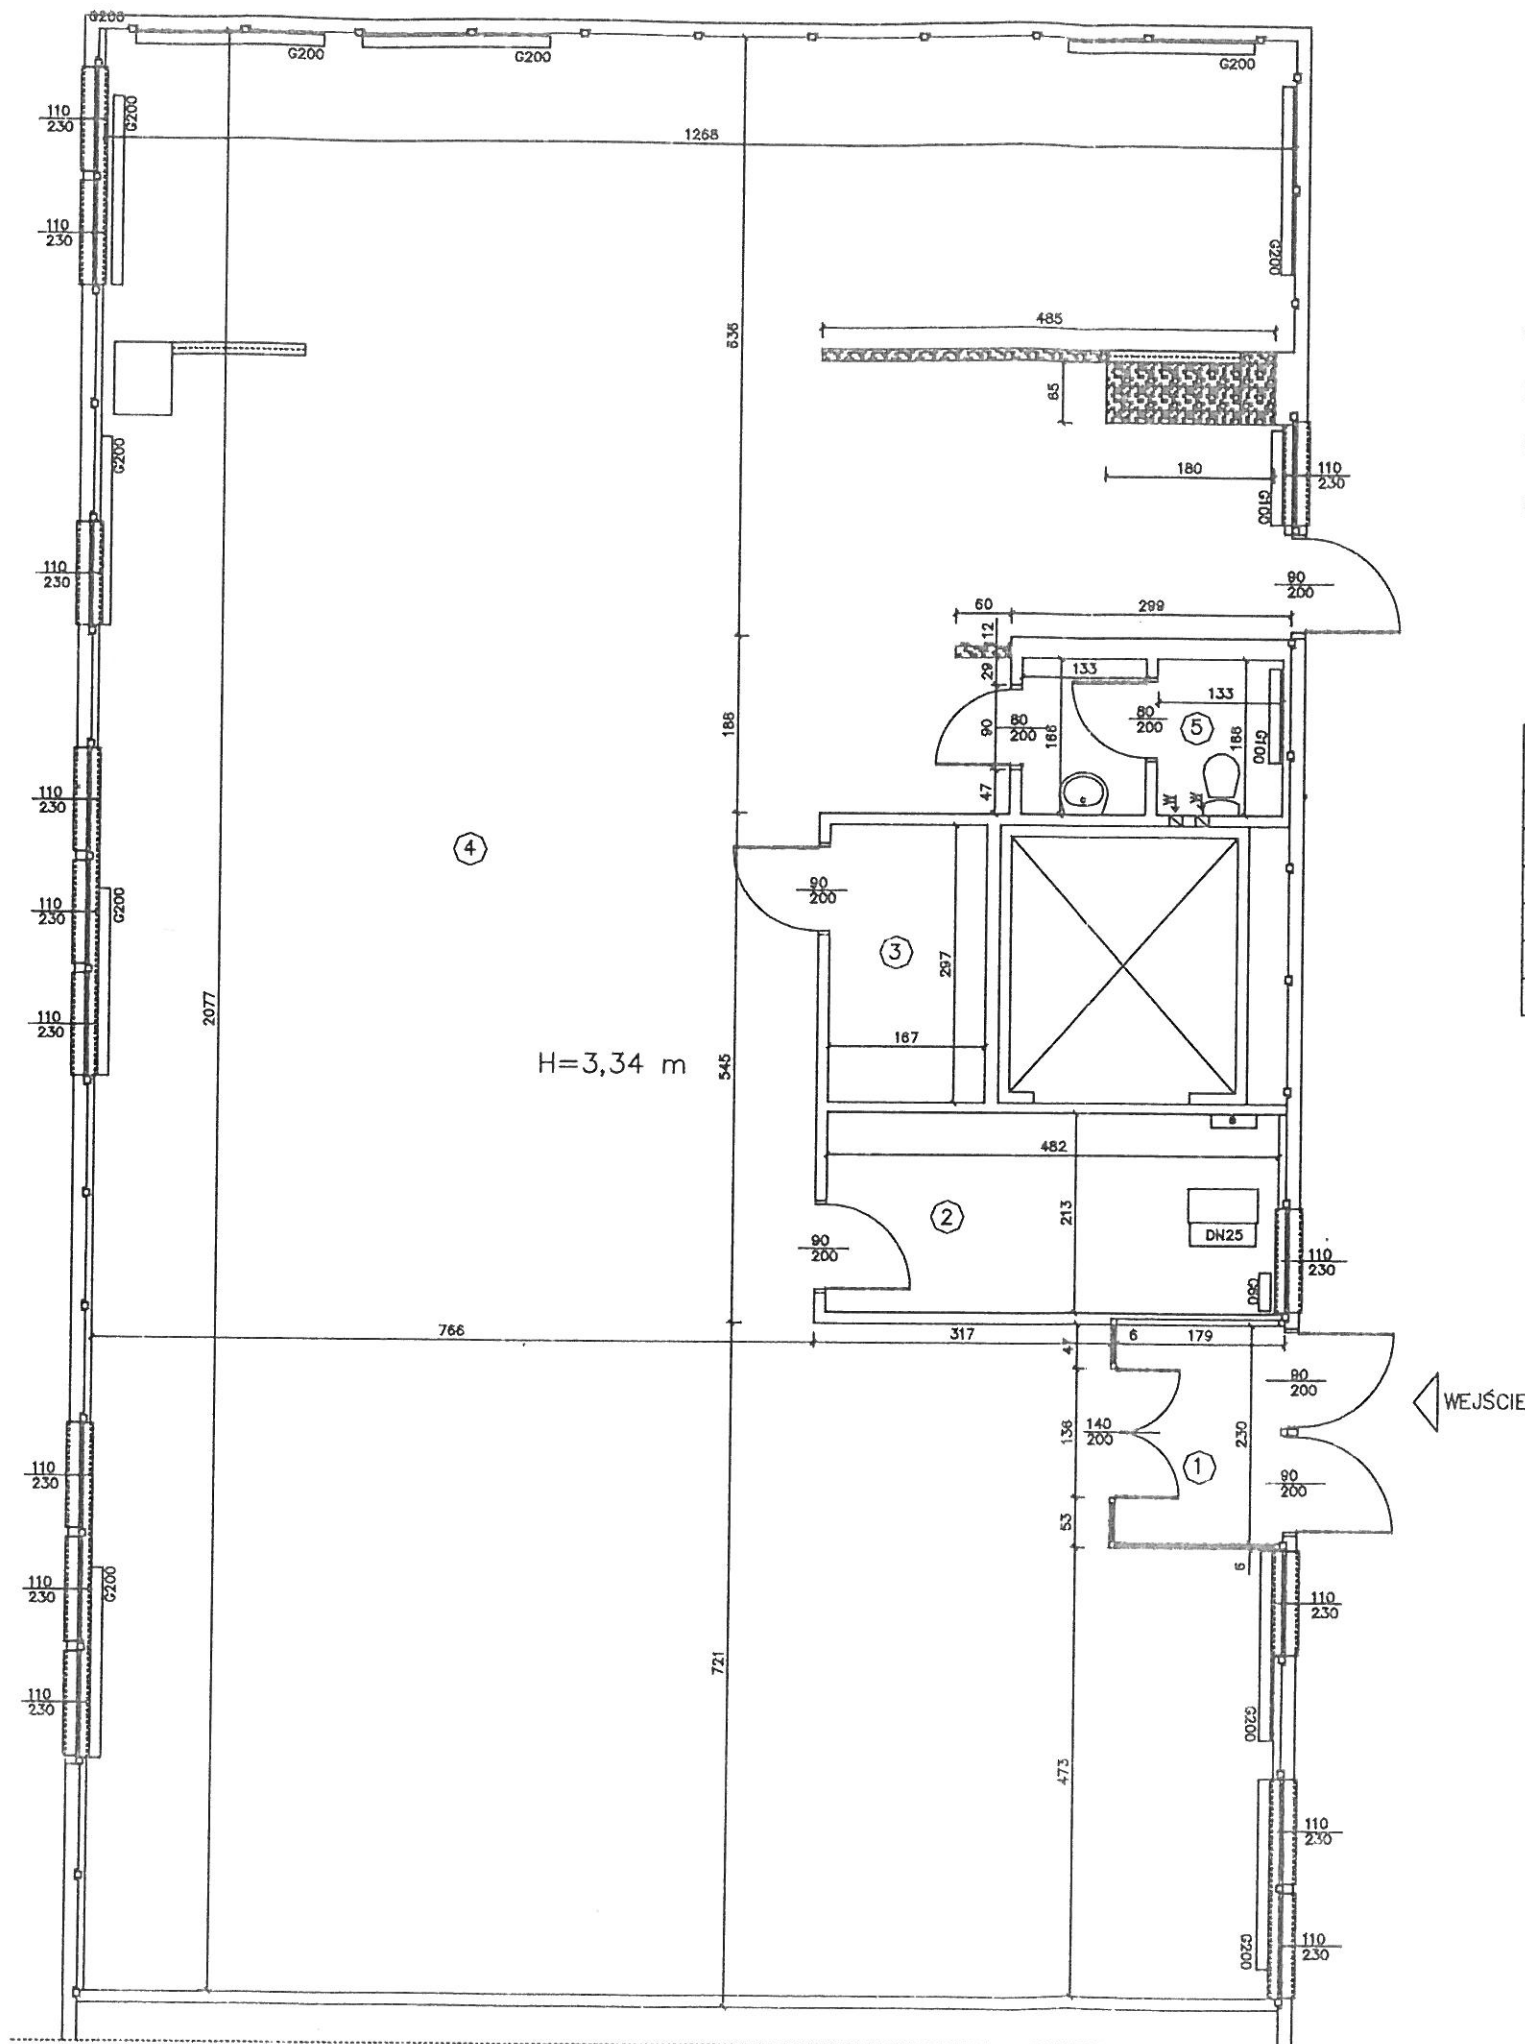

LEGENDA:

- W – Wentylacja grawitacyjna istniejąca
 Wp – Wentylacja grawitacyjna projektowana
 e – Tablica rozdzielcza
 DN25 – Hydrant DN25
 G200 – Grzejnik – długość w cm
 [Symbol] Ściany ekspozycyjne do demontażu

Nr pom.	Nazwa	Pow.(m2)
1	Wiatrołap	4,12
2	Pomieszczenie pomocnicze	10,27
3	Pomieszczenie kuchenne	4,96
4	Sala ekspozycji towaru	228,13
5	Toaleta	4,42
RAZEM		251,90

PRO-INVEST Anna Chaberko – Łuczak, 44-105 Gliwice, ul. Ogrodowa 1			
INWESTOR	Miasto Bielsko – Biała – Miejski Ośrodek Pomocy Społecznej 43-300 Bielsko- Biała, ul. Karola Miarki 11		
TEMAT	Projekt remontu pomieszczeń na potrzeby Klubu Senior w budynku przy ul. Jutrzenki 20 w Bielsku – Białej		
ADRES	43-300 Bielsko – Biała, ul. Jutrzenki 20		DATA 04.2019 r.
TREŚĆ RYS.	Rzut lokalu- inwentaryzacja	BRANŻA Arch.	SKALA 1: 80
PROJEKTANT	mgr inż. arch. Anna Chaberko – Łuczak	UPR. BUD. NR 8/SLOKK/13	NR RYS. 02