

LEGENDA:


Projektowane:

- Zasilanie oraz powrót z istniejących rozdzielaczy
- Zasilanie oraz powrót instalacji MOPS
- Zasilanie oraz powrót instalacji budynków MOPS 2
- Zasilanie oraz powrót z nagrzewnicy powietrza
- Lokalizacja oraz oznaczenie pionów instalacji C.O.
- Lokalizacja istniejących grzejników płytowych

UWAGI OGÓLNE:

- Z UWAGI NA KONECZNOŚĆ NAWIĄZANIA DO STANU ISTNIEJĄCEGO, PODANE W PROJEKIE ROZWIĄZANIA, WYMIARY, POZIOMY, LOKALIZACJĘ RURIOCIĄGÓW, GRZEJNIKÓW I PIONÓW NALEŻY ZWERYFIKOWAĆ NA BUDOWIE A WSZELKIE ROZBIEŻNOŚCI I ZMIANY WYNIKŁE W TRAKCIE BUDOWY UZGODNIĆ Z PROJEKTANTEM PEŁNACYM NAZÓR AUTORSKI.
- WYMIARY PODANO W STANIE WYKONCZENIOWYM (TYNKI I OKŁADZINY) W CM
- PROJEKT ROZPATRYWAĆ ŁĄCZNIE Z OPISEM TECHNICZNYM

ZESTAWIENIE GRZEJNIKÓW					
L.p. por.	Ozn.	Symbol	Energetyk		Materiał
			m	W	
146	A/1	C3-60	1,600 m	2140	5,0
147	A/2	C1-60	0,600 m	560	1,8
148	A/3	C3-60	0,600 m	860	2,5
149	A/4	C1-60	0,600 m	580	1,9
150	A/5	C3-60	1,000 m	1564	3,6
151	A/6	C3-60	1,600 m	2445	5,0
152	A/7	C3-60	0,900 m	1430	3,3

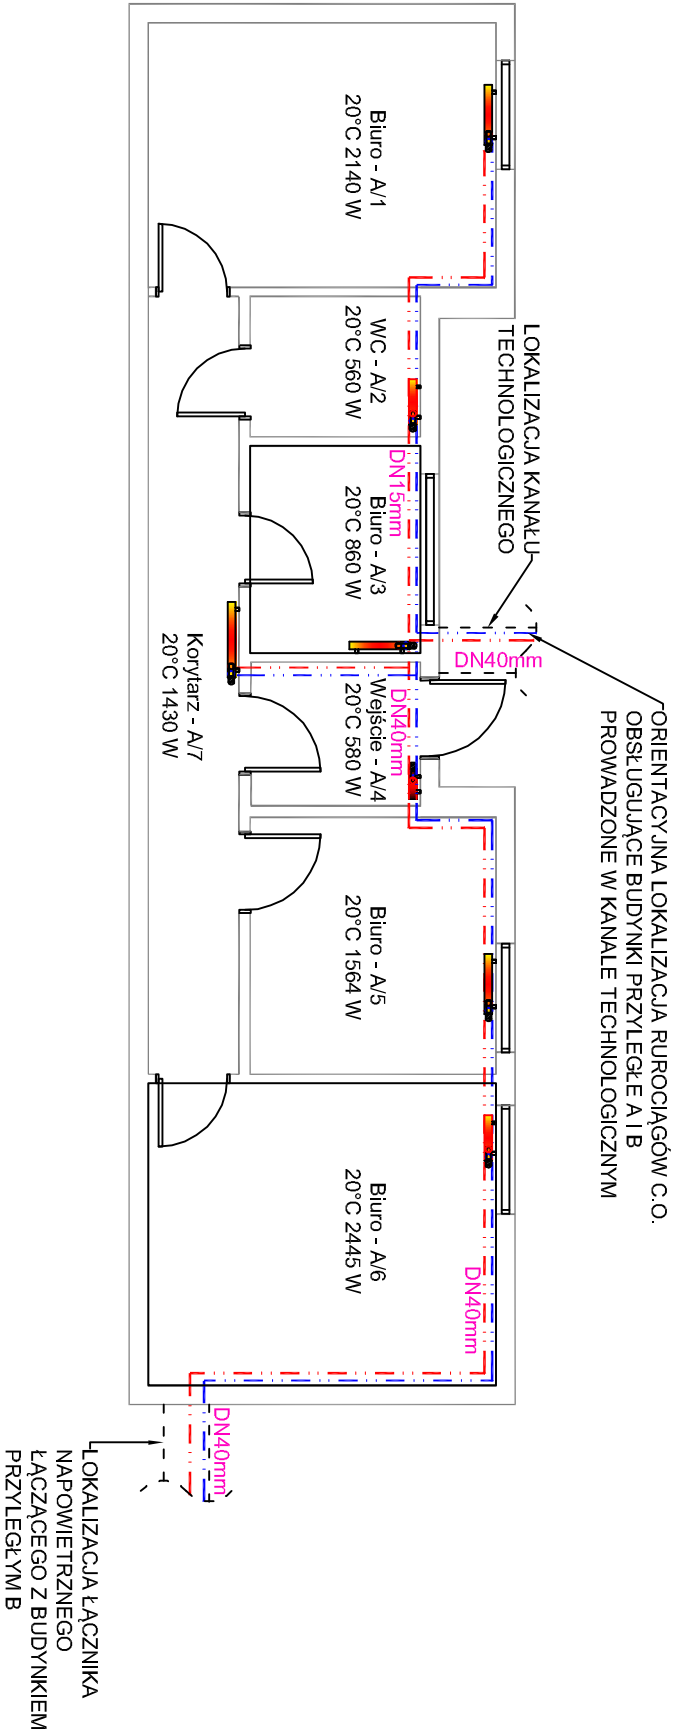

ARCHICONCEPT ARCHITEKCI

UL. MILUSKISKICH 4 / 5 | 43-300 BIELSKO-BIAŁA | POLSKA
www.archiconcept.pl | e-mail: biuro@archiconcept.pl | tel. +48501772124



INWESTOR

MIEJSKI OŚRODEK POMOCY SPOŁECZNEJ W BIELSKU-BIAŁEJ
UL. KAROLA MIARKI 11, 43-300 BIELSKO-BIAŁA

TEMAT

PROJEKT MODERNIZACJI INSTALACJI CENTRALNEGO OGRZEWANIA W OBIEKTACH MIEJSKIEGO OŚRODKA POMOCY SPOŁECZNEJ W BIELSKU-BIAŁEJ PRZY UL. KAROLA MIARKI 11 W BIELSKU-BIAŁEJ

LOKALIZACJA OBIEKTU

UL. KAROLA MIARKI 11
43-300 BIELSKO - BIAŁA
DZIAŁKA NR 18/1, OBRĘB: 0081 - DOLNE PRZEDMIEŚCIE
JEDNOSTKA EWIDENCYJNA: 246101_1 BIELSKO-BIAŁA

TYTUŁ RYSUNKU

STAN PROJEKTOWANY - RZUT BUDYNKU PRZYŁEGŁEGO A

DATA

10.12.2018

SKALA

1:100

NR RYSUNKU

SP/7

PROJEKTOWAŁ

MGR INŻ. MACIEJ SZAFRAN
NR UPRAWNIEN BUD. SLK/7951/PWBS/18
NR EWID. SLK/IS/0569/18

PODPIS

WSZELKIE PRAWA ZASTĘPZONE ŁĄCZNIE Z PRAWEM REPRODUKCJI I LB UDOSTĘPNIANIA OSOBNYM TŁACZM TEGO RYSUNKU LUB JEJEGO CZĘŚCI BEZ WYRAŻENEGO UPOMIĄŻENIA PRACOWNI PROJEKTOWEJ ARCHICONCEPT. RYSUNEK UTWORZONY PRZEZ PROGRAM AUTOCAD. PRODUCENT Autodesk Inc. NR SERWISU 347402277957

NR STR.