


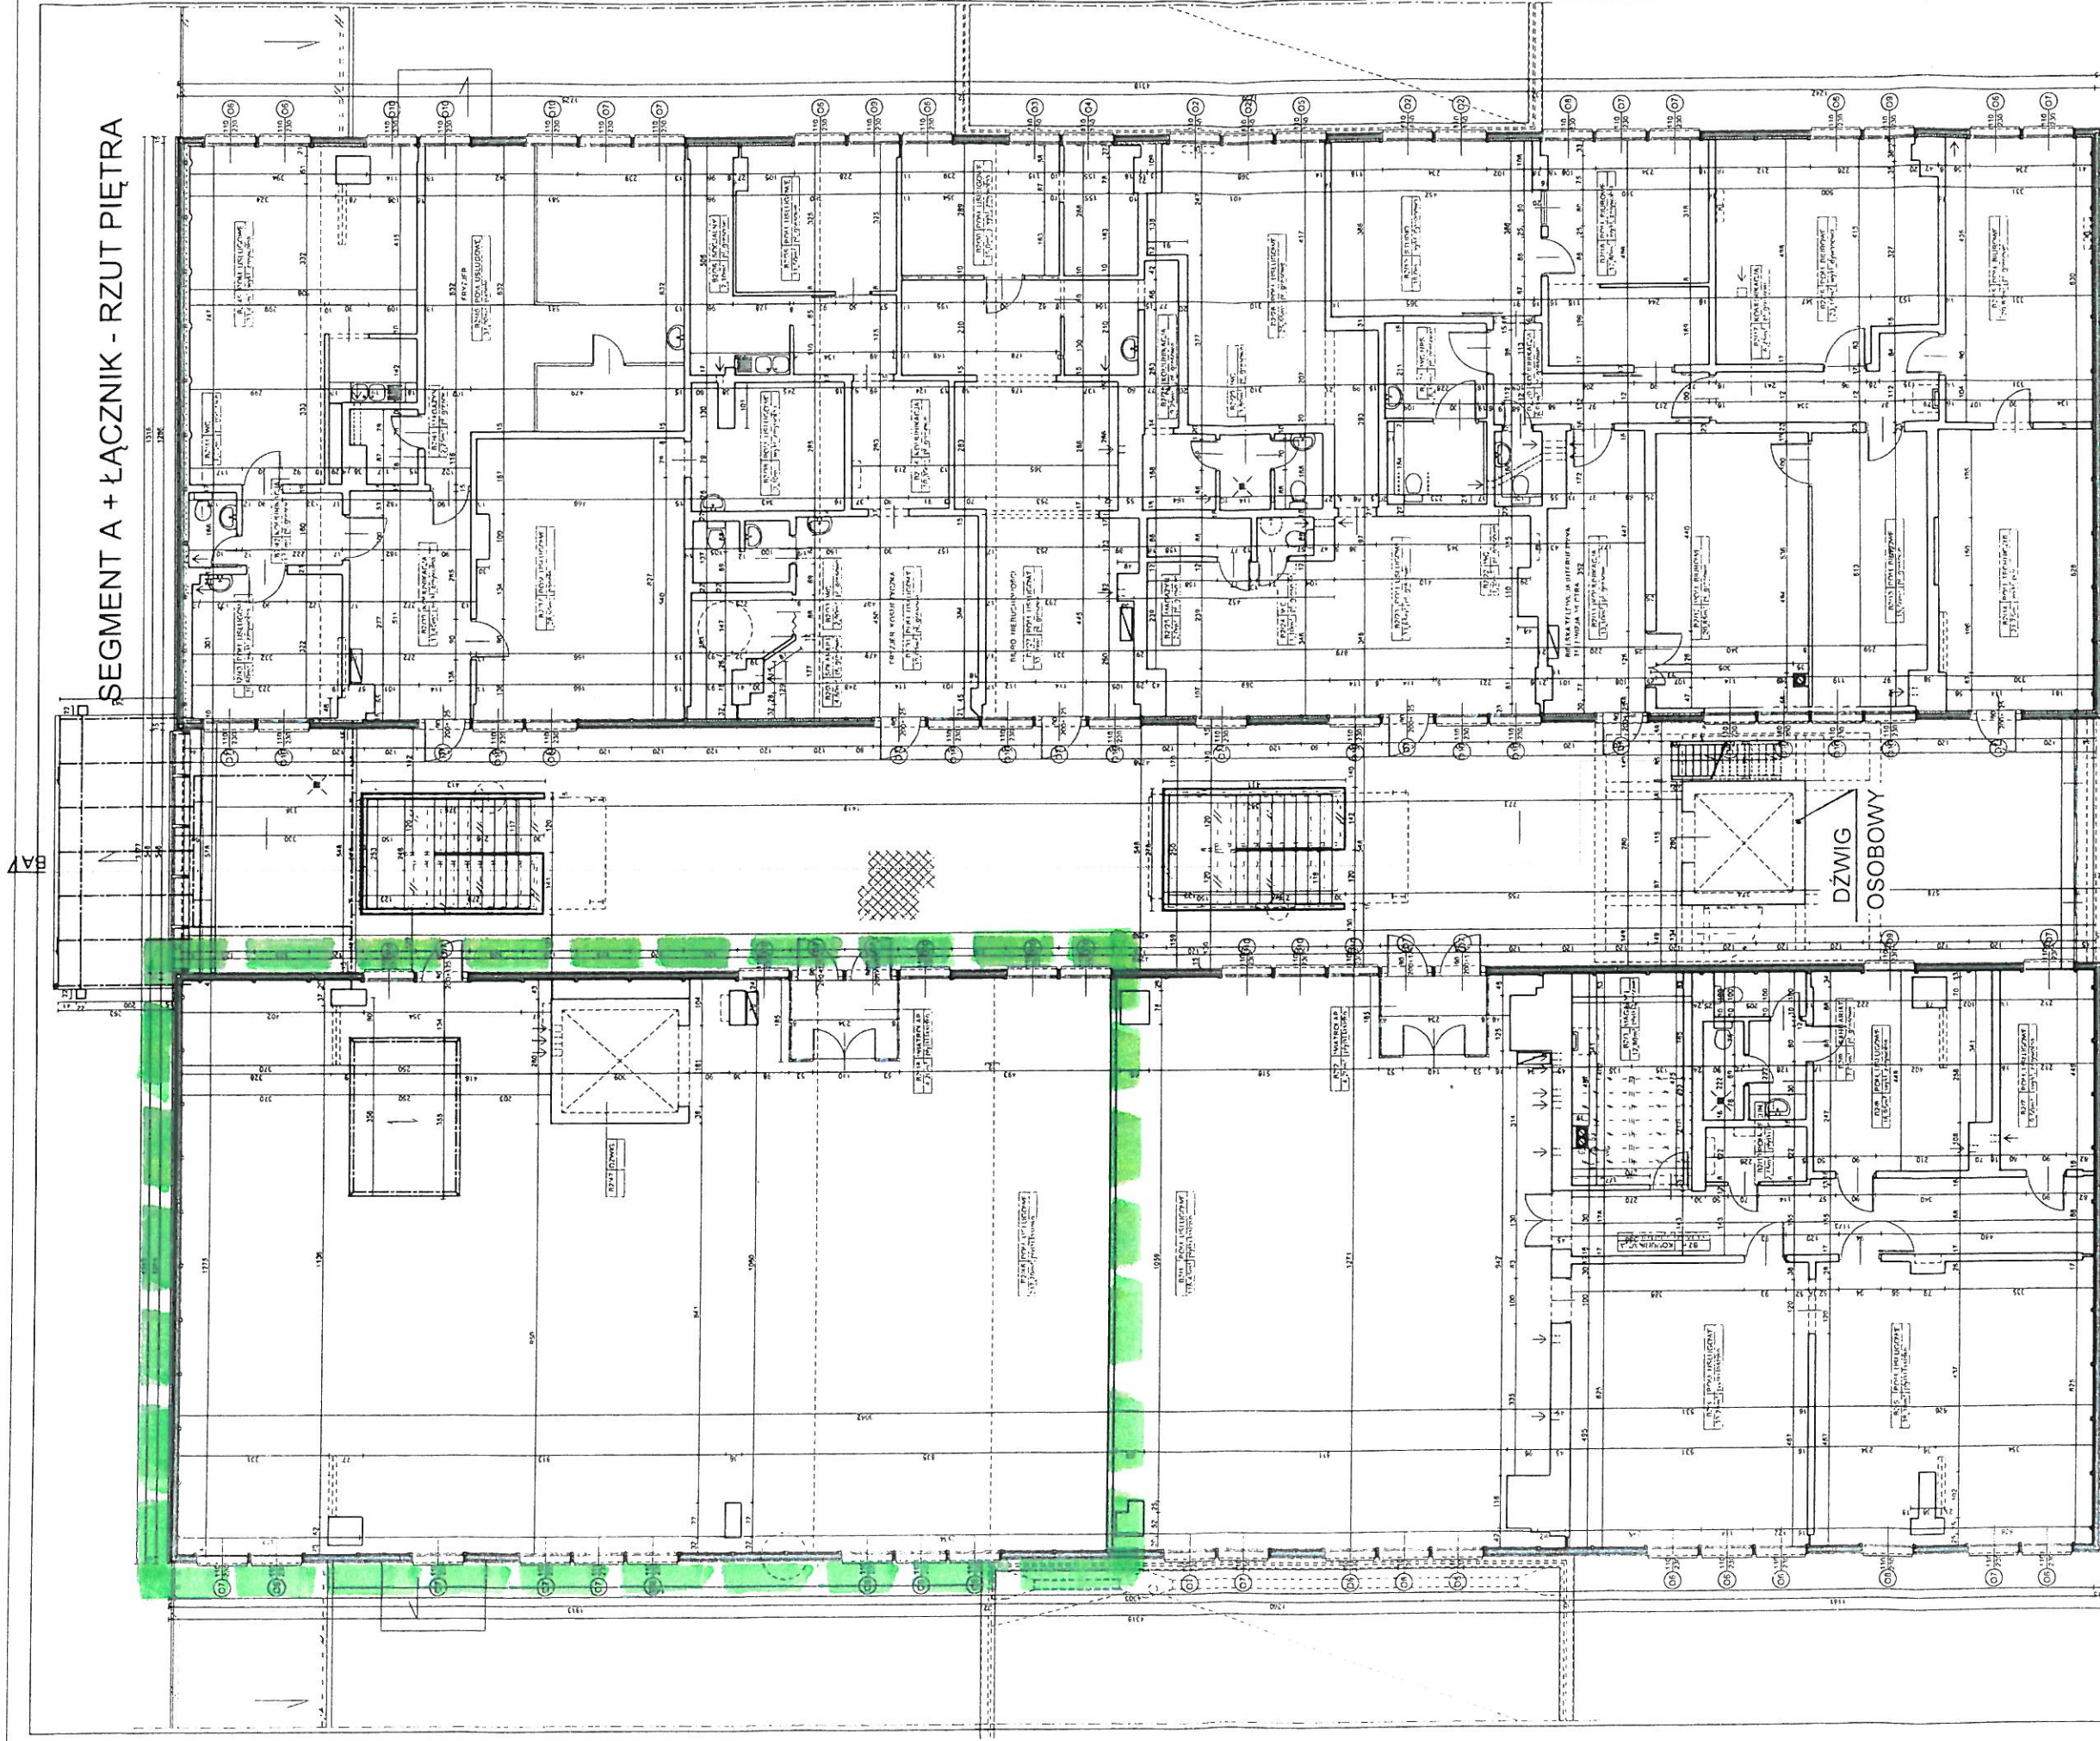

SEGMENT A + ŁĄCZNIK - RZUT PIĘTRA

POŁOŻENIE PRZEDMIOTOWEGO LOKALU NA KONDYGNACJI

ORAZ WZGLĘDEM POZOSTAŁYCH LOKALI

PRO- INWEST Anna Chaběrko – Łuczak, 44-105 Gliwice, ul. Ogrodowa 1				
Inwestor	Miasto Bielsko – Biała, Miejski Ośrodek Pomocy Społecznej 43-300 Bielsko – Biała, ul. Karola miarki 11			
Temat	Zmiana sposobu użytkowania i remont lokalu usługowego na potrzeby KLUBU SENIOR +			
Adres	43-2300 Bielsko – Biała, ul. Jutrzenki 20			
Treść rys.	Położenie przedmiotowego lokalu na kondygnacji			
Projektant	mgr inż. arch. Anna Chaběrko – Łuczak			
Data			04.2019 r.	
Branża			Arch.	
Skala			1:125	
upr. bud. nr			8/SLOKK/13	
Rys.			01a	

UZUŁOWNIENIE d/s ZABEZPIECZEN PRZECIWPÓŻAROWYCH
inż. Krzysztof Pocięgiel Nr. upr. 34397
Bielsko-Biała dnia 11.09.2019
Zgodność projektu z wymaganiami ochrony przeciwpożarowej stwierdzam bez uwag