


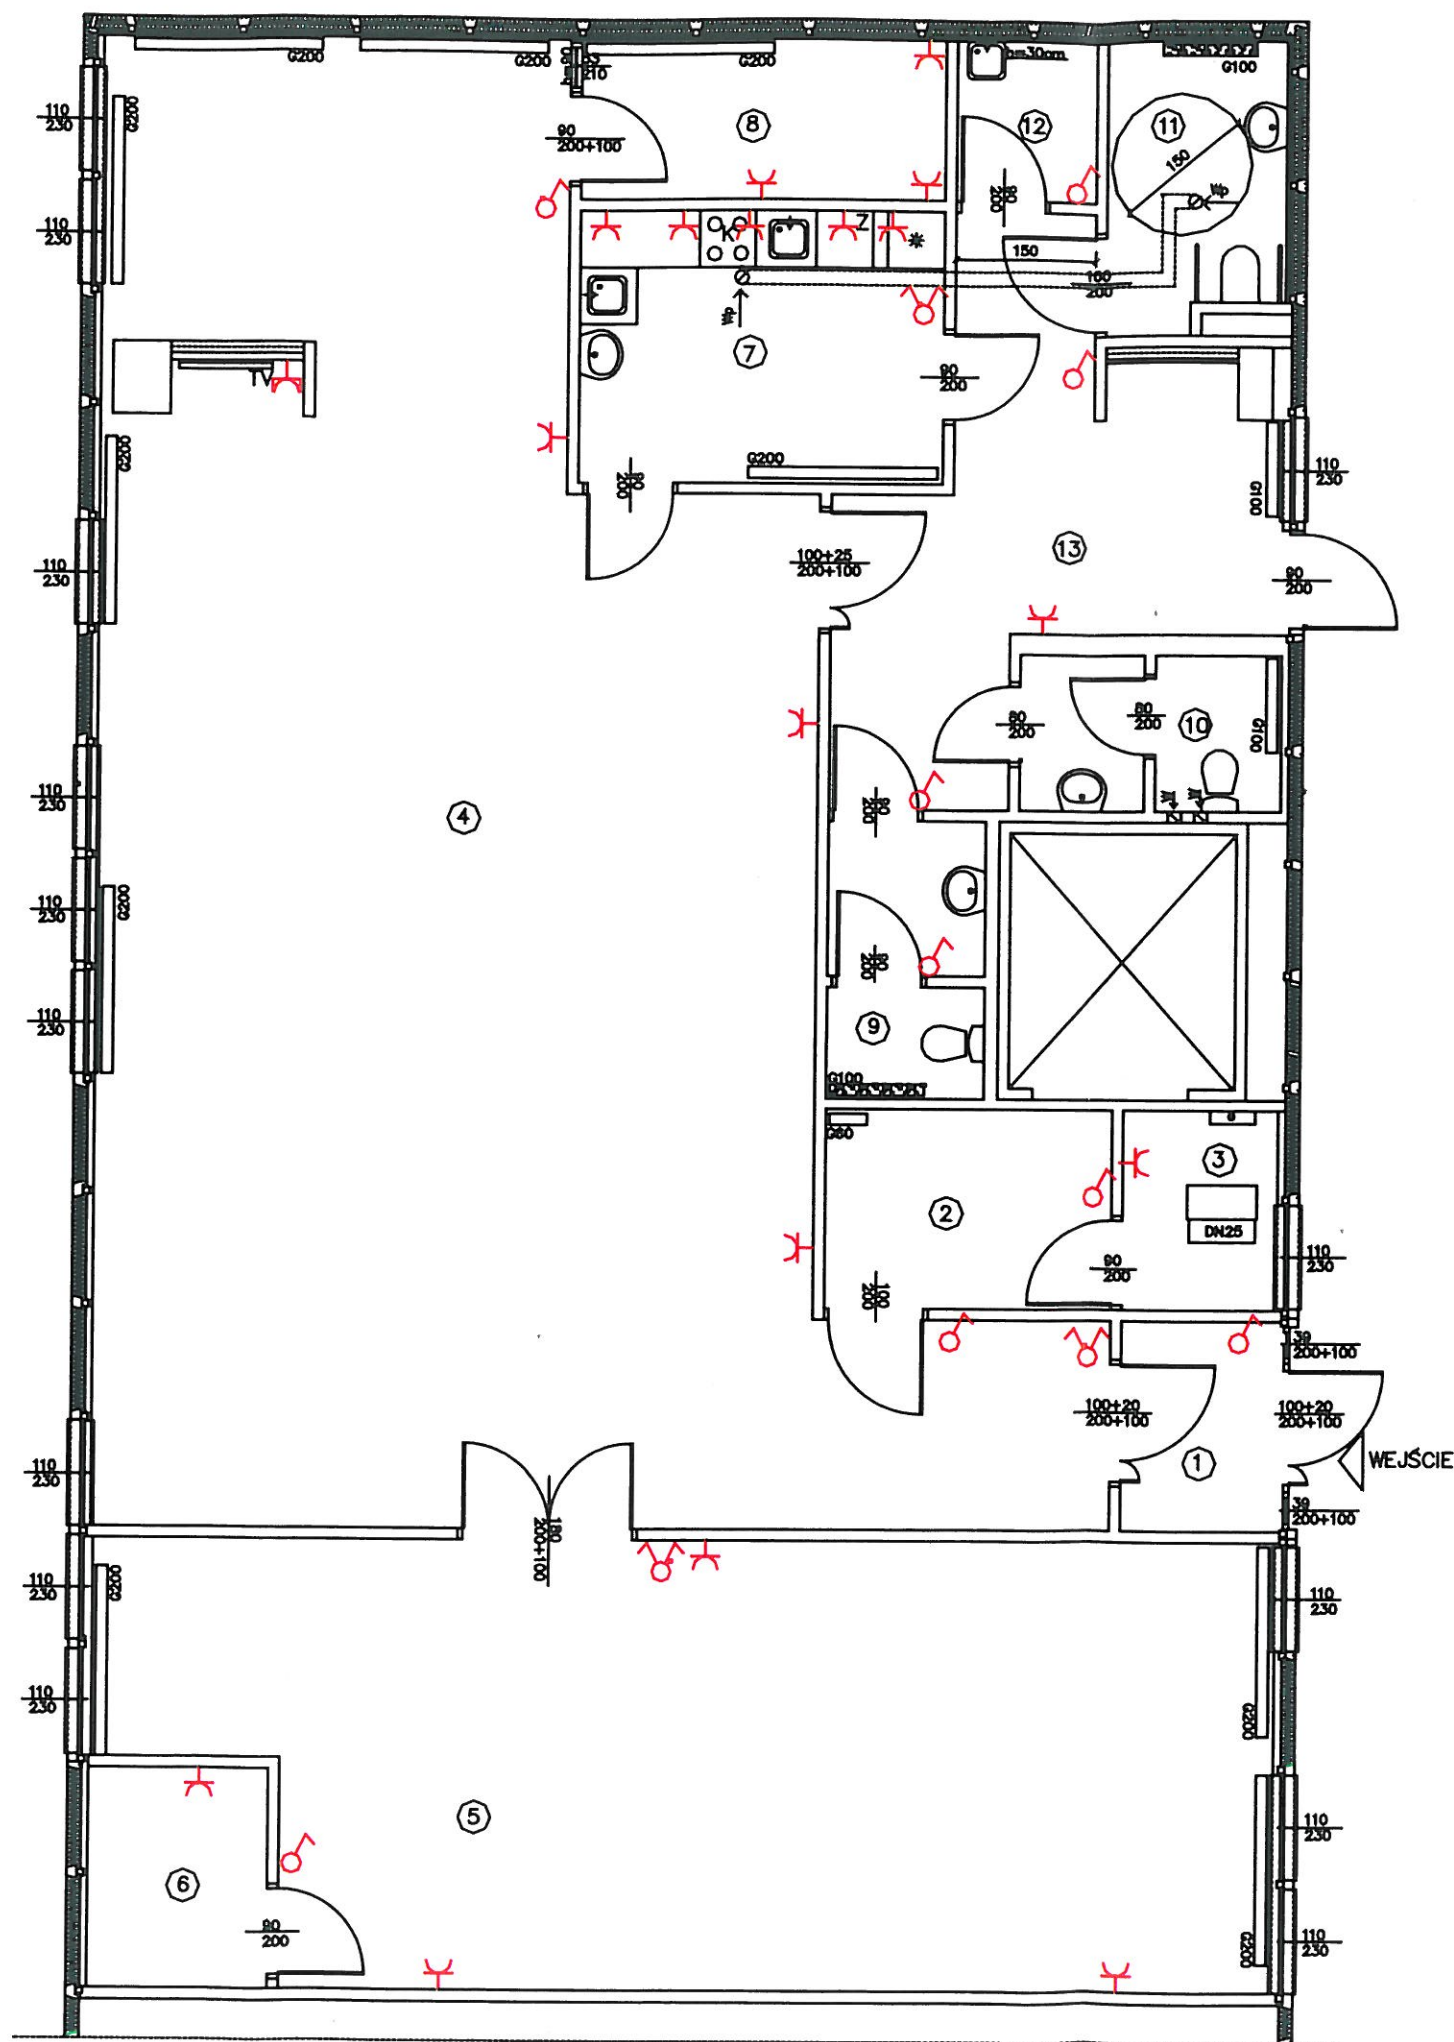

LEGENDA:

W – Wentylacja grawitacyjna istniejąca

Wp – Wentylacja grawitacyjna projektowana

e – Tablica rozdzielcza

DN25 –Hydrant DN25

Grzejnik istniejący

Grzejnik projektowany

* –Chłodziarka

Z –Zmywarka

K –Kuchenka elektryczna z piekarnikiem

–Gniazdo wtyczkowe z uziemieniem – projektowane

–Gniazdo telewizyjne – projektowane

–Włłącznik–projektowany

–Włłącznik podwójny –projektowany

Nr pom.	Nazwa	Pow.(m2)
1	Wiatrołap	3,84
2	Szatnia	6,50
3	Pomieszczenie techniczne	3,51
4	Sala ogólna	115,35
5	Sala zajęć ruchowych	54,58
6	Magazyn sprzętu	4,48
7	Kuchnia	11,16
8	Pomieszczenie personelu	6,56
9	Toaleta	4,76
10	Toaleta personelu	4,42
11	Toaleta dla niepełnosprawnych	5,64
12	Pomieszczenie gospodarcze	2,55
13	Komunikacja	18,08
RAZEM		241,43

PRO-INVEST Anna Chaběrko – Łuczak, 44-105 Gliwice, ul. Ogródowa 1				
INWESTOR	Miasto Bielsko – Biała – Miejski Ośrodek Pomocy Społecznej 43-300 Bielsko- Biała, ul. Karola Miarki 11			
TEMAT	Projekt remontu pomieszczeń na potrzeby Klubu Senior + w budynku przy ul. Jutrzenki 20 w Bielsku – Białej			
ADRES	43-300 Bielsko – Biała, ul. Jutrzenki 20	DATA	04.2019 r.	SKALA
TREŚĆ RYS.	Rzut lokalu – proj. elektr.	BRANŻA	Arch.	1: 80
PROJEKTANT	mgr inż. Jacek Mańka	UPR. BUD. NR	SLK/5669/PWOE/14	NR RYS. 05