


teren sąsiedni nr 19/4, 1358, 1359

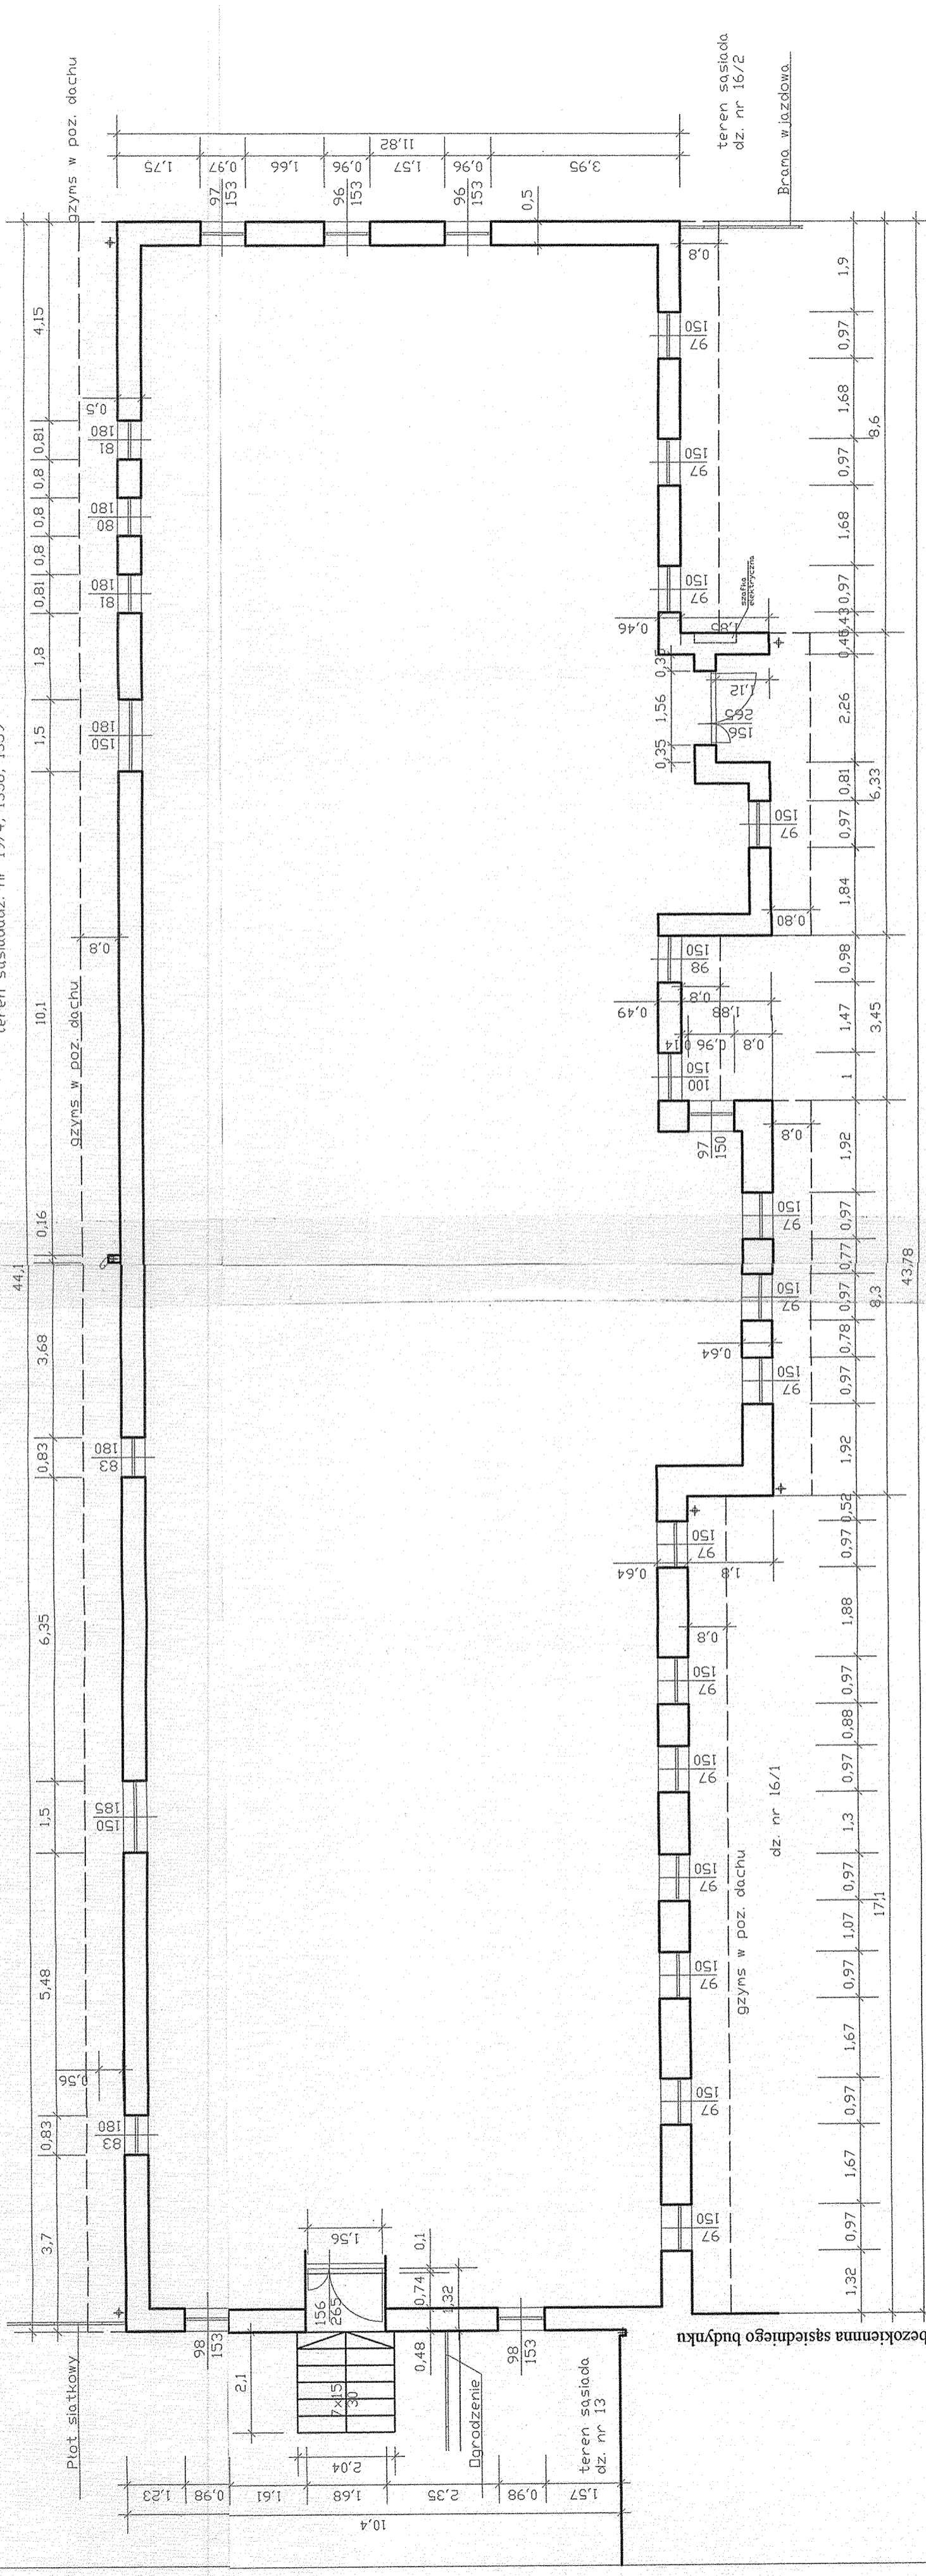

Projekt budowlany ocieplenia budynku Miejskiego Ośrodka Pomocy Społecznej w Białsku-Białej ul. 1/VAZA, 17a

Inwentaryzacja
Data: XII.2019
Inwestor
Miejski Ośrodek Pomocy Społecznej
43-300 Białsko-Biała, ul. K. Miarki 11

Biurowisko
"TANWUS" Sp. z o.o.
43-382 Białsko-Biała, ul. Ikara 5/12

Projektant
mgr inż. arch. Jerzy Gfiet
upr. nr 27673/94/BB-SL-0420

Rysunek
RZUT PANTERU

NR rys. 3
skala: 1:100