


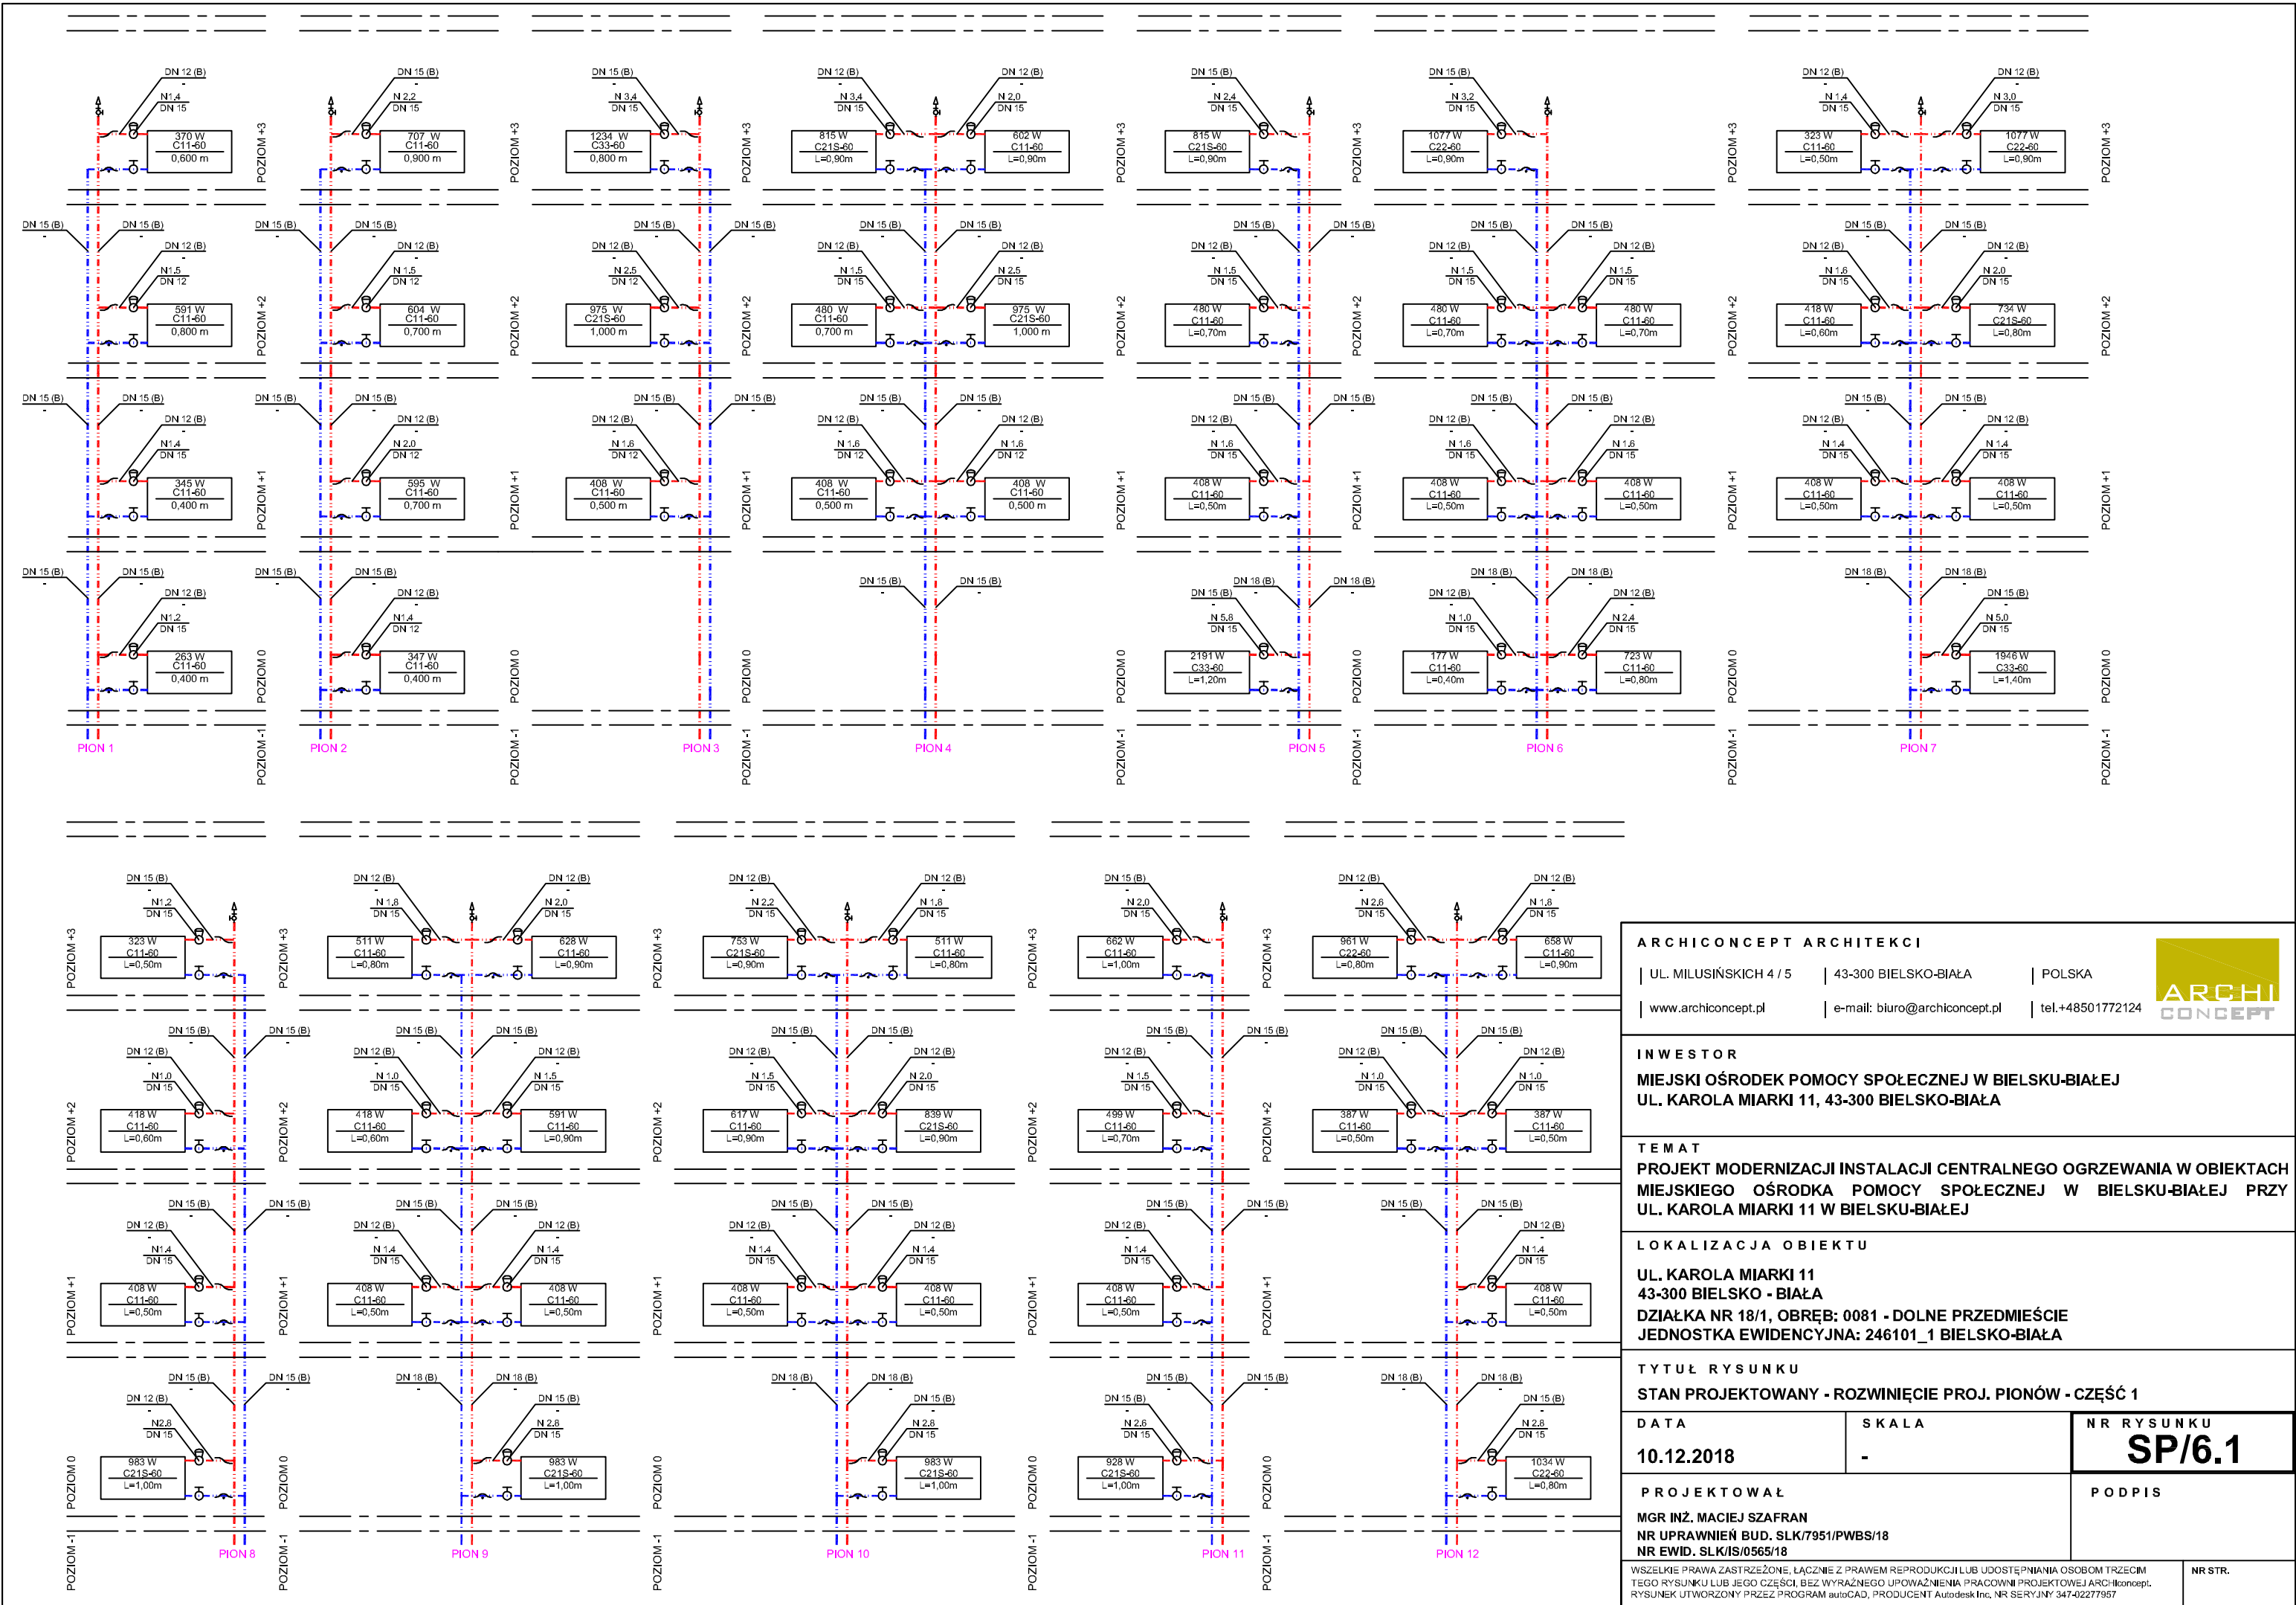

ARCHICONCEPT ARCHITEKCI UL. MILUSIŃSKICH 4 / 5 43-300 BIELSKO-BIAŁA POLSKA www.archiconcept.pl e-mail: biuro@archiconcept.pl tel.+48501772124		
INWESTOR MIEJSKI OŚRODEK POMOCY SPOŁECZNEJ W BIELSKU-BIAŁEJ UL. KAROLA MIARKI 11, 43-300 BIELSKO-BIAŁA		
T E M A T PROJEKT MODERNIZACJI INSTALACJI CENTRALNEGO OGRZEWANIA W OBIEKTACH MIEJSKIEGO OŚRODKA POMOCY SPOŁECZNEJ W BIELSKU-BIAŁEJ PRZY UL. KAROLA MIARKI 11 W BIELSKU-BIAŁEJ		
LOKALIZACJA OBIEKTU UL. KAROLA MIARKI 11 43-300 BIELSKO - BIAŁA DZIAŁKA NR 18/1, OBRĘB: 0081 - DOLNE PRZEDMIEŚCIE JEDNOSTKA EWIDENCYJNA: 246101_1 BIELSKO-BIAŁA		
T Y T U Ł R Y S U N K U STAN PROJEKTOWANY - ROZWINIĘCIE PROJ. PIONÓW - CZĘŚĆ 1		
DATA 10.12.2018	SKALA -	NR RYSUNKU SP/6.1
PROJEKTOWAŁ MGR INŻ. MACIEJ SZAFRAN NR UPRAWNIEN BUD. SLK/7951/PWBS/18 NR EWID. SLK/IS/0565/18		PODPIS
WSZELKIE PRAWA ZASTRZEŻONE, ŁĄCZNIE Z PRAWEM REPRODUKCJI LUB UDOSTĘPNIANIA OSOBOM TRZECIM TEGO RYSUNKU LUB JEGO CZĘŚCI, BEZ WYRAŻENEGO UPWAŻNIENIA PRACOWNI PROJEKTOWEJ ARCHICONCEPT. RYSUNEK UTWORZONY PRZEZ PROGRAM autoCAD, PRODUCENT Autodesk Inc, NR SERYJNY 347-02277957		NR STR.