PREZYDENT MIASTA BIELSKA-BIAŁEJ
Oznaczenie organu

Znak: GK.6642.4991.2019.ASk

Województwo: śląskie
Powiat: M.Bielsko-Biała
Jednostka ewidencyjna: Bielsko-Biała
Obręb ewidencyjny: 0032-Lipnik

Kopia mapy zasadniczej

Skala 1:500 s.m.6.119.30.03.2.3, 6.119.30.03.2.4

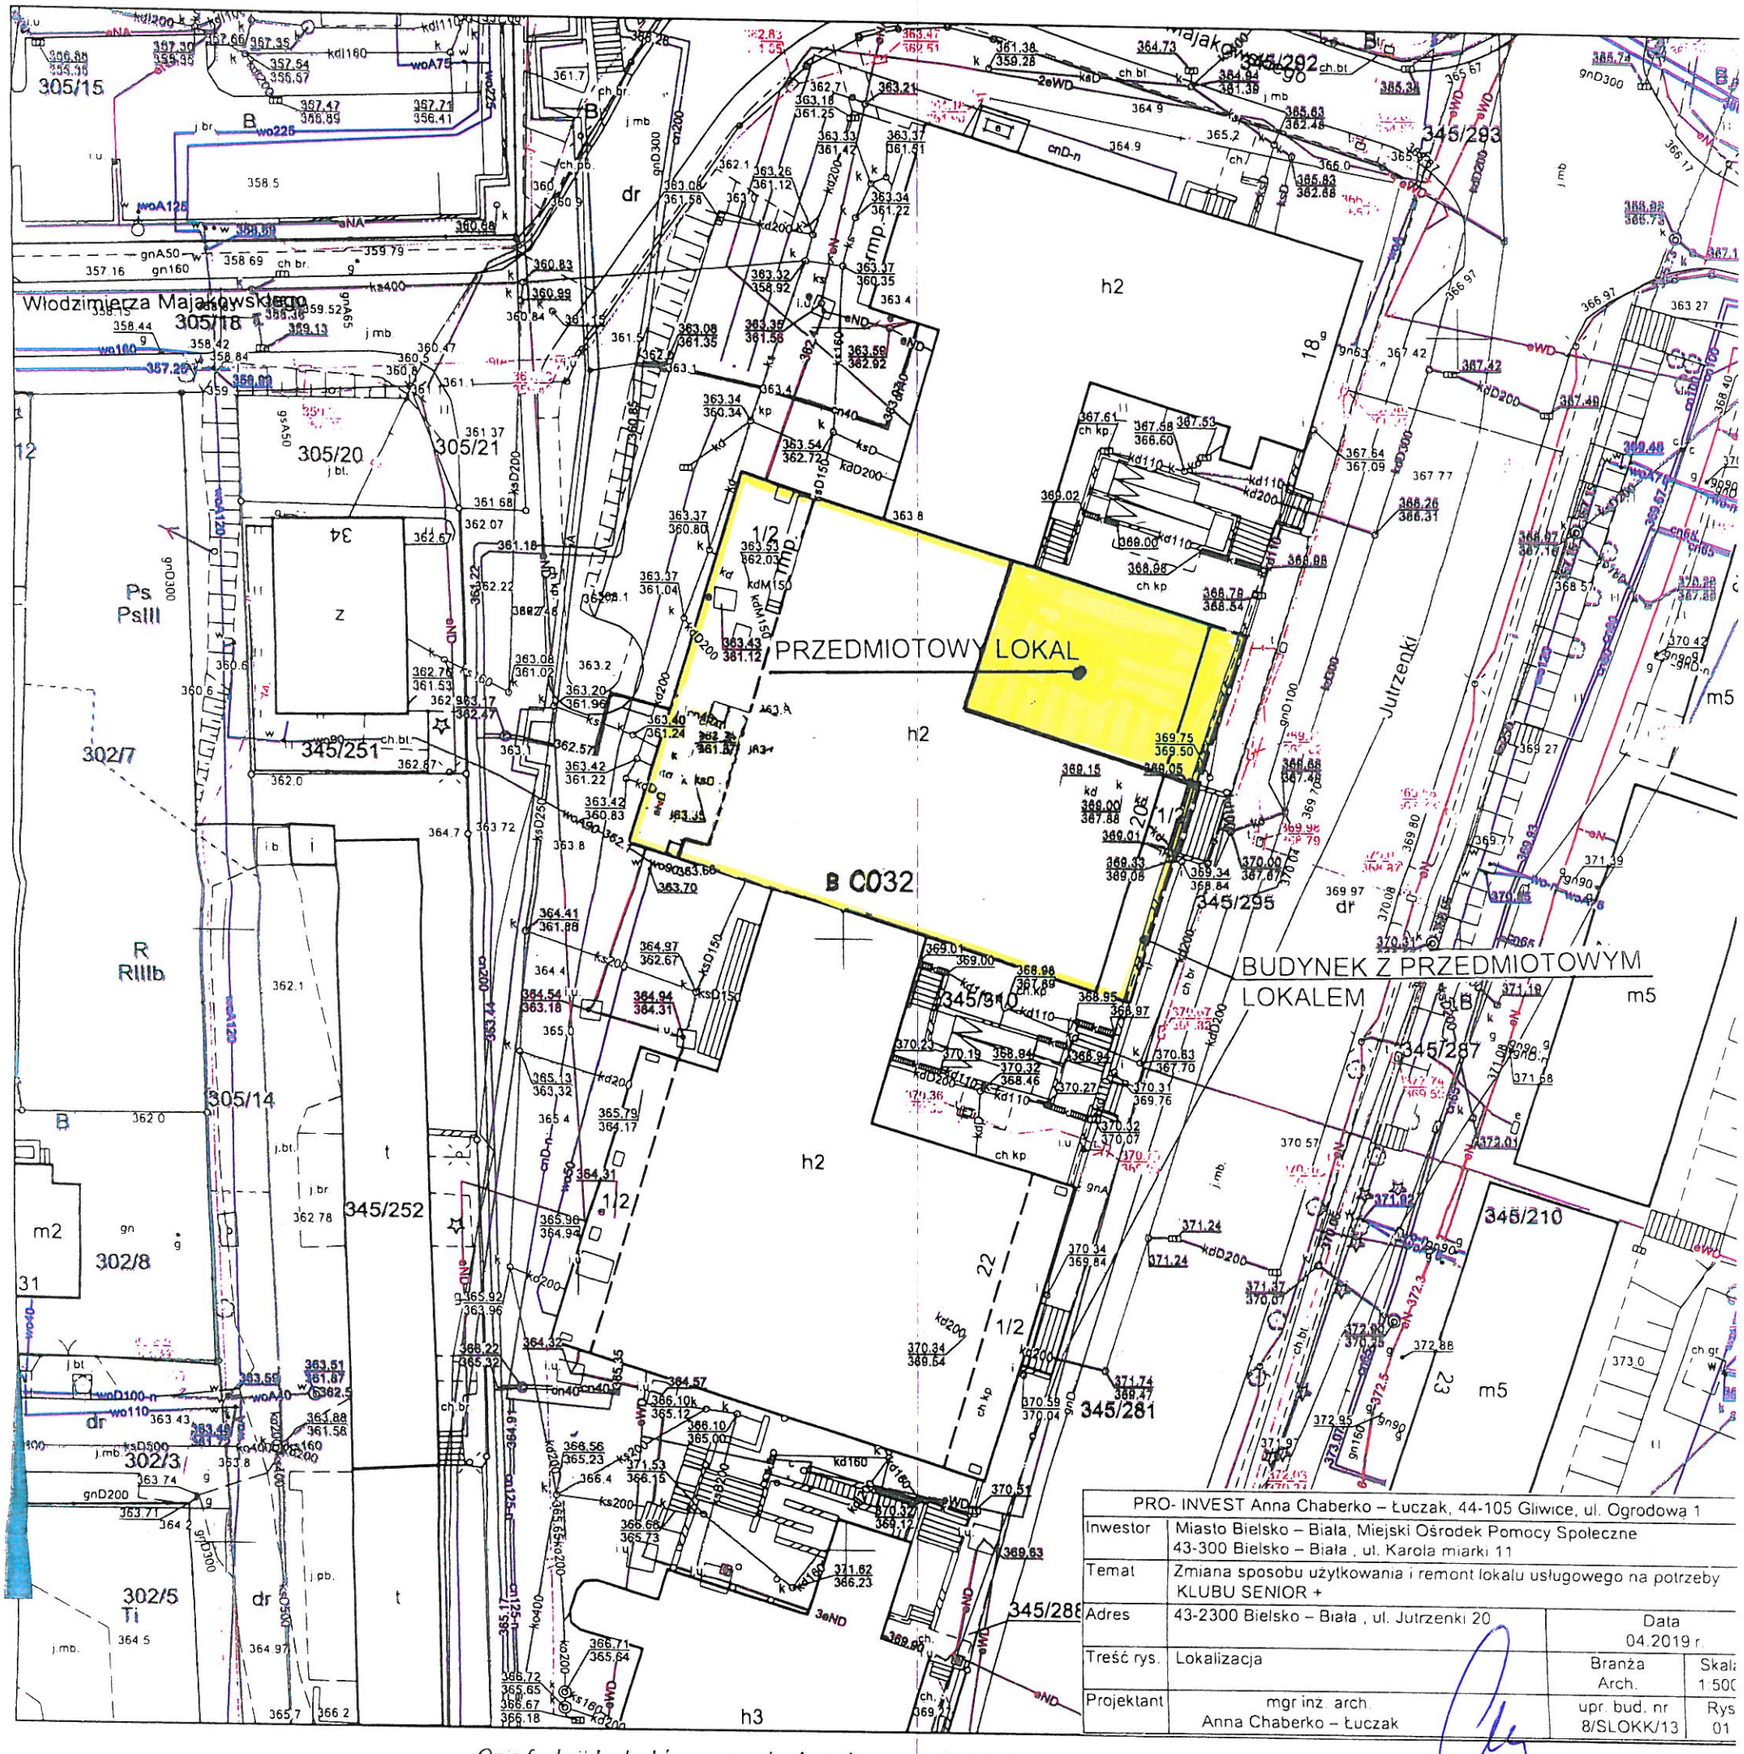

PRO- INVEST Anna Chaberko – Łuczak, 44-105 Gliwice, ul. Ogrodowa 1			
Inwestor	Miasto Bielsko – Biała, Miejski Ośrodek Pomocy Społeczne 43-300 Bielsko – Biała , ul. Karola miarki 11		
Temat	Zmiana sposobu użytkowania i remont lokalu usługowego na potrzeby KLUBU SENIOR +		
Adres	43-2300 Bielsko – Biała , ul. Jutrzenki 20	Data 04.2019 r	
Treść rys.	Lokalizacja	Branża Arch.	Skala 1:500
Projektant	mgr inż. arch. Anna Chaberko – Łuczak	upr. bud. nr 8/SLOKK/13	Rys 01

Opis funkcji budynków wg.standardu technicznego K-1 Podstawowa Mapa Kraju z 1998r.

RZECZOZNAWCA d/s ZABEZPIECZEŃ PRZECIWPOŻAROWYCH
inż. Krzysztof Pocięgiel Nr. upr. 343/97
Bielsko-Biała dnia 11.04.2019
Zgodność projektu z wymaganiami ochrony przeciwpożarowej stwierdzam
bez uwag z uwagami

Wykonał Anna Skowrońska

podpis wykonawcy

Adnotacje

Dane ewidencyjne dotyczące części granic przedstawionych na niniejszej mapie określone zostały na podstawie mapy katastralnej w skali 1:2880, wykonanej ok. 1840 r. Nie spełniają one pod względem dokładności kryteriów obowiązujących obecnie standardów technicznych. /§86 z Dz.U. nr 38, poz. 454 z 2001 r/

dn. 24-05-2019 r.

Poświadcza się zgodność niniejszej kopii z treścią materiału państwowego zasobu geodezyjnego i kartograficznego

Organ prowadzący państwowy zasób geodezyjny i kartograficzny	Prezydent Miasta Bielska-Białej
Nazwa materiału zasobu	MAPA ZASADNICZA
Identyfikator materiału zasobu	P.2461.2016.504
Data wykonania kopii	24 MAJ 2019
Imię, nazwisko i podpis osoby reprezentującej organ	Z up. PREZYDENTA MIASTA Małgorzata Klaptocz inspektor w Wydziale Geodezji i Kartografii